Accusé de réception - Ministère de l'Intérieur
011-211102033-20230124-2023-014-DE
Accusé certifié exécutoire
Réception par le préfet : 25/01/2023
Publication : 25/01/2023

	Servitudes d'accès
	Clôture
	Zone du projet

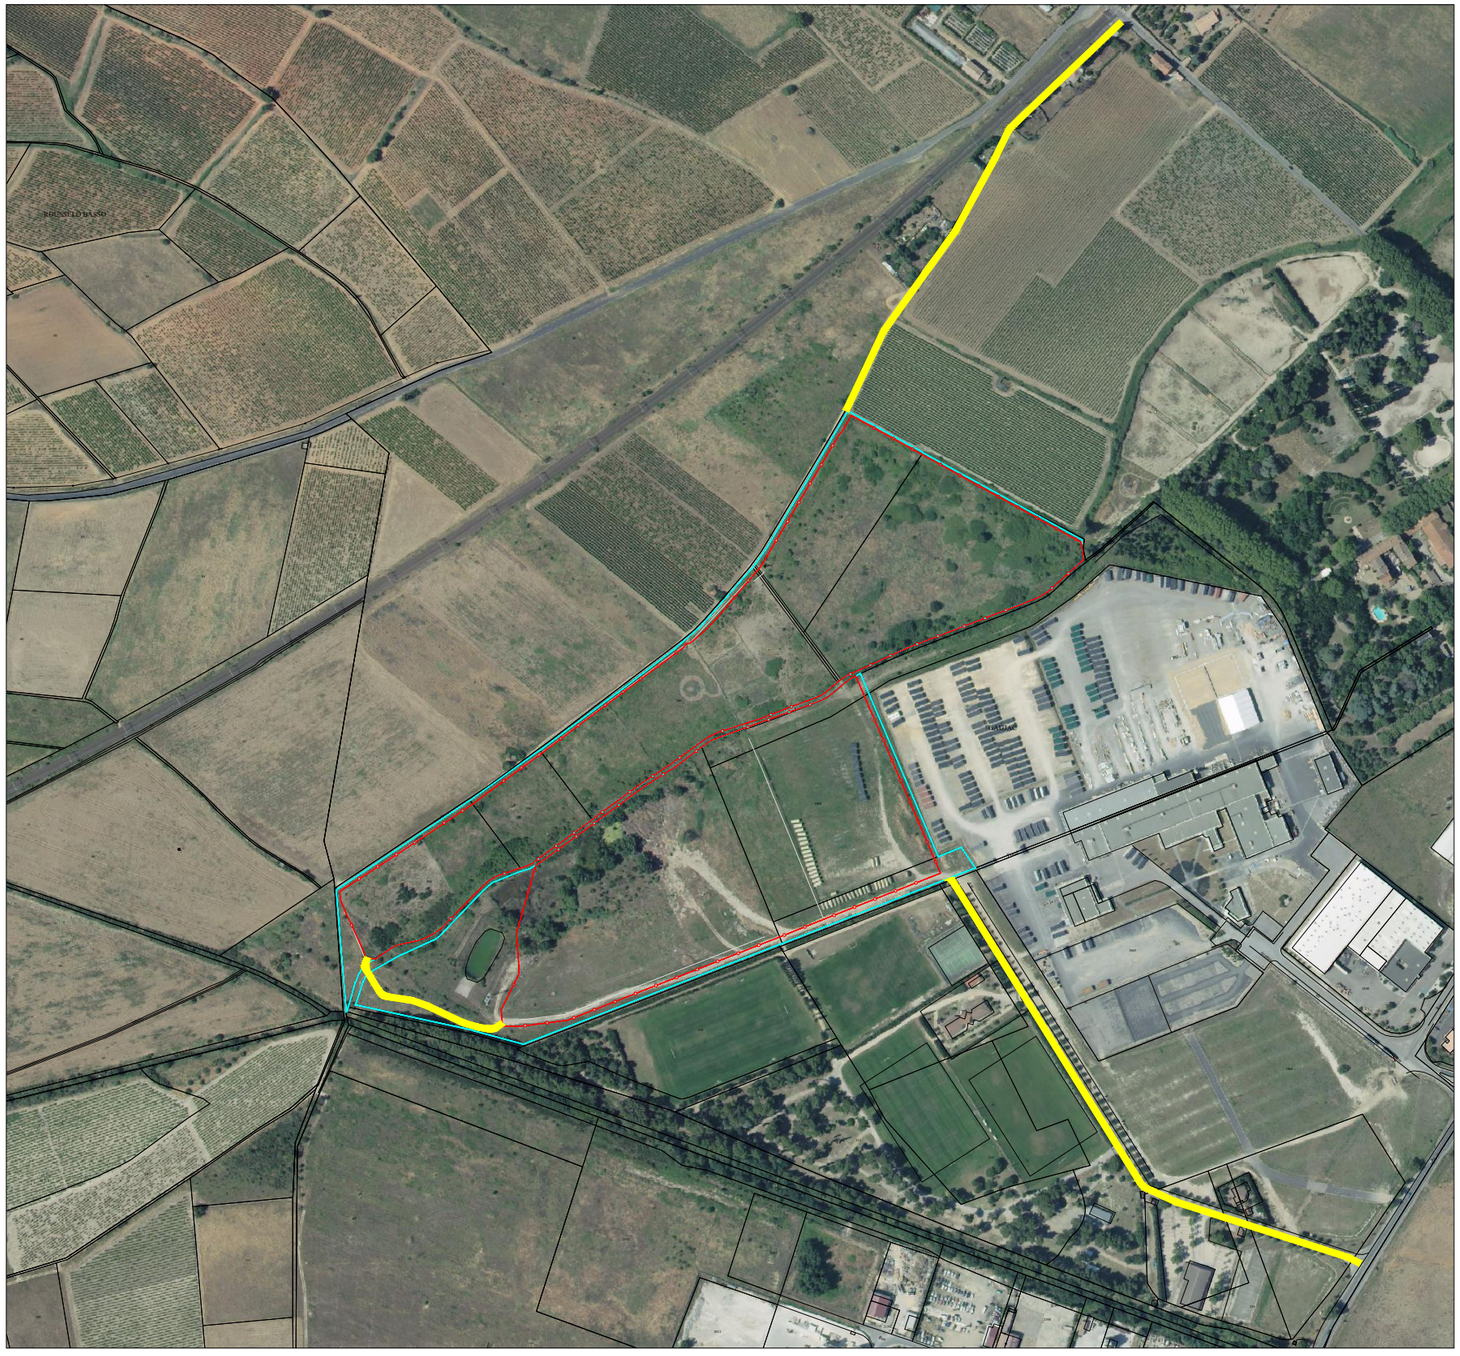

Reproduction ou modification interdite sans l'autorisation de la société Sun'R

IND.	DATE	DESCRIPTION	AUTEUR
A	04/01/2023	CREATION	MLI

Phase d'études :	APS	APD	EXE	DOE

Format :	A3	Echelle :	1/2500

Projet
Centrale photovoltaïque
AO Lézignan - Servitudes d'accès à la centrale

Sun'R SAS
7, rue de Clichy
75009 - Paris

Sun'R SAS
4, Quai des Etroits
69005 - Lyon

Fichier : AO Lézignan - V10 -3D - 2 Fixe - Variante.dwg

N° Projet	N° Plan	INDICE
P1352	126	A