


MODIFICATION INSTALLATION DE CHANTIER "PHASE 3" SUR VILLA

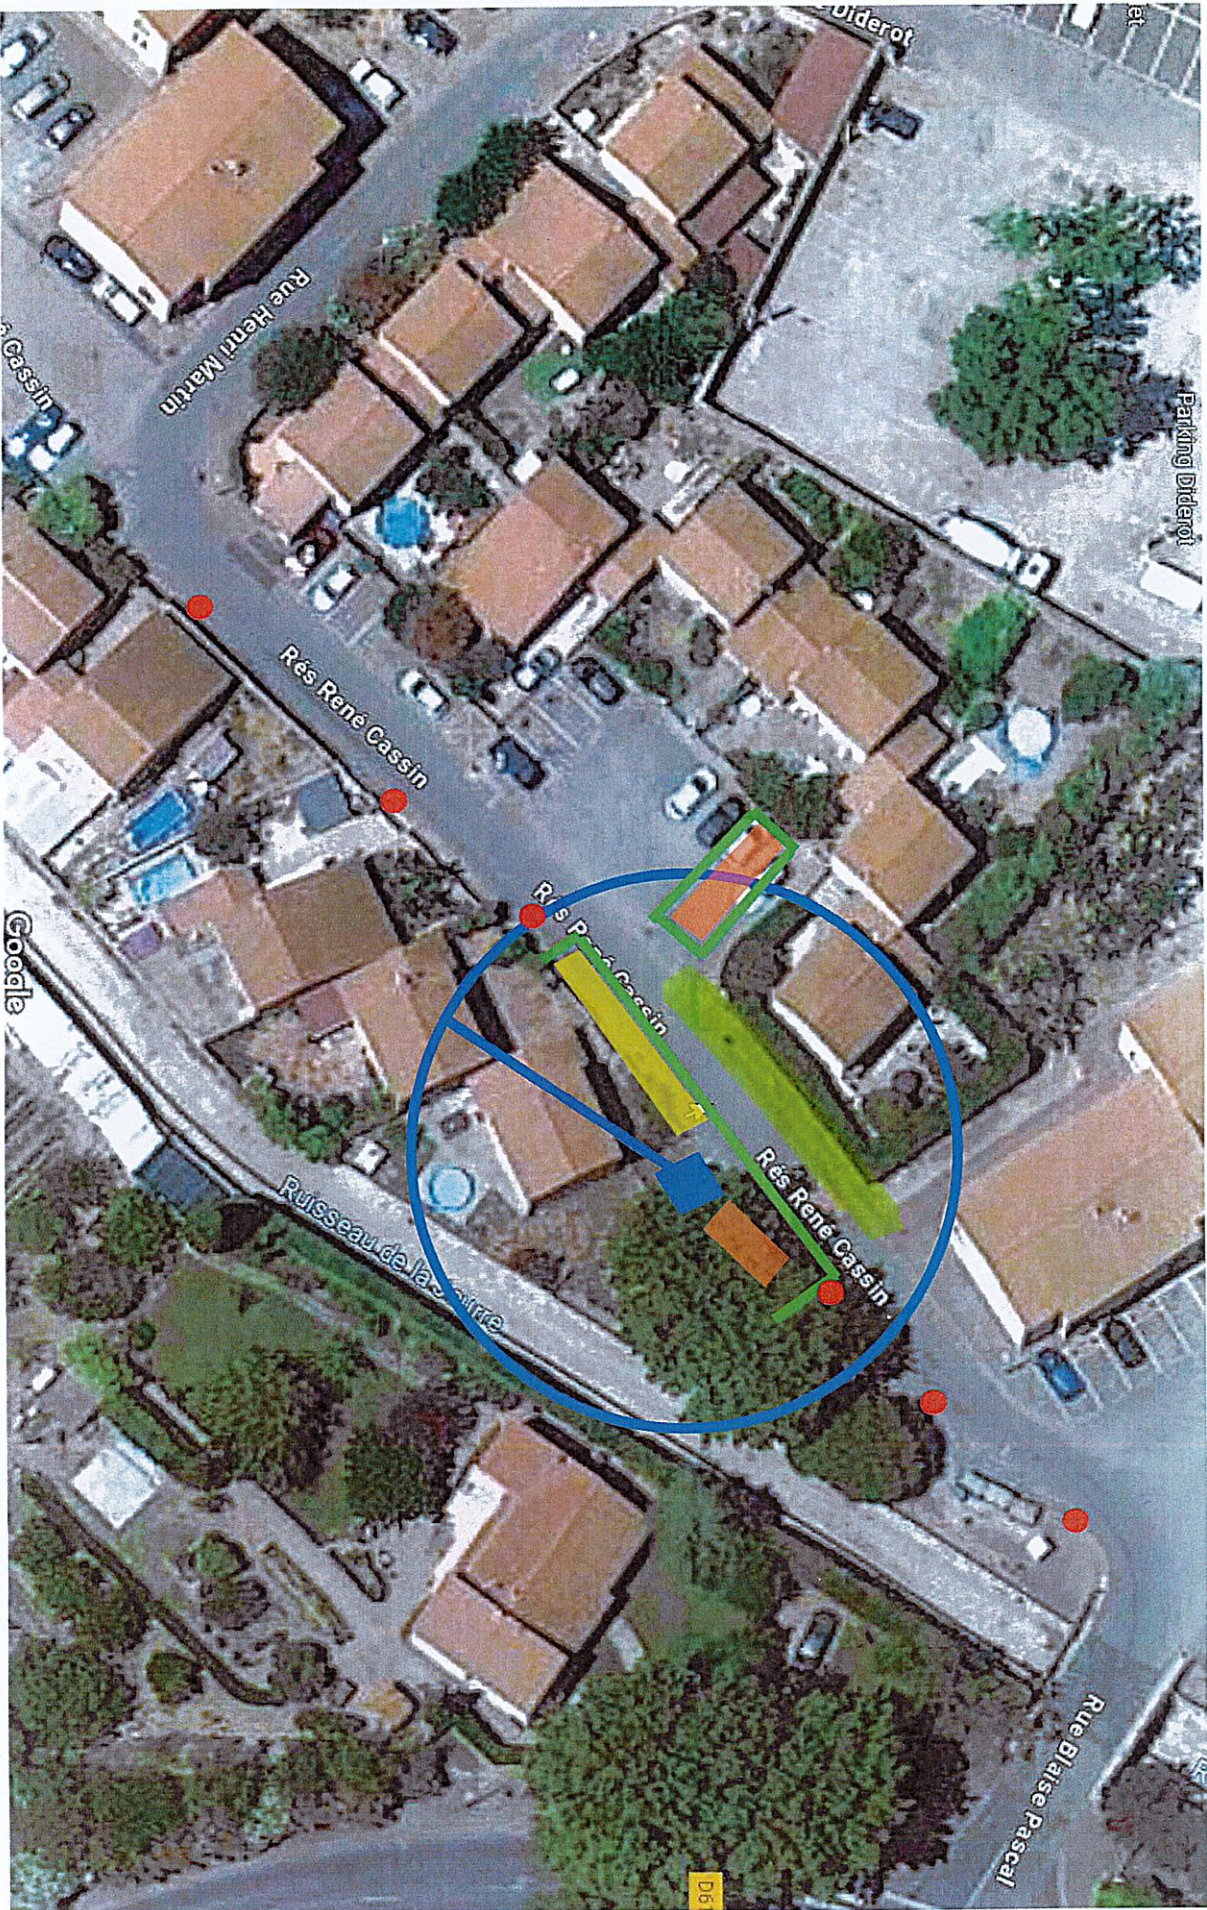

 BENNE DE CHANTIER
 ZONE DE STOCK

 CLOTURE HERAS
 GRUE

 PANNEAUX DE SIGNALISATION