


INSTALLATION DE CHANTIER "PHASE 6 ET 7" SUR VILLA

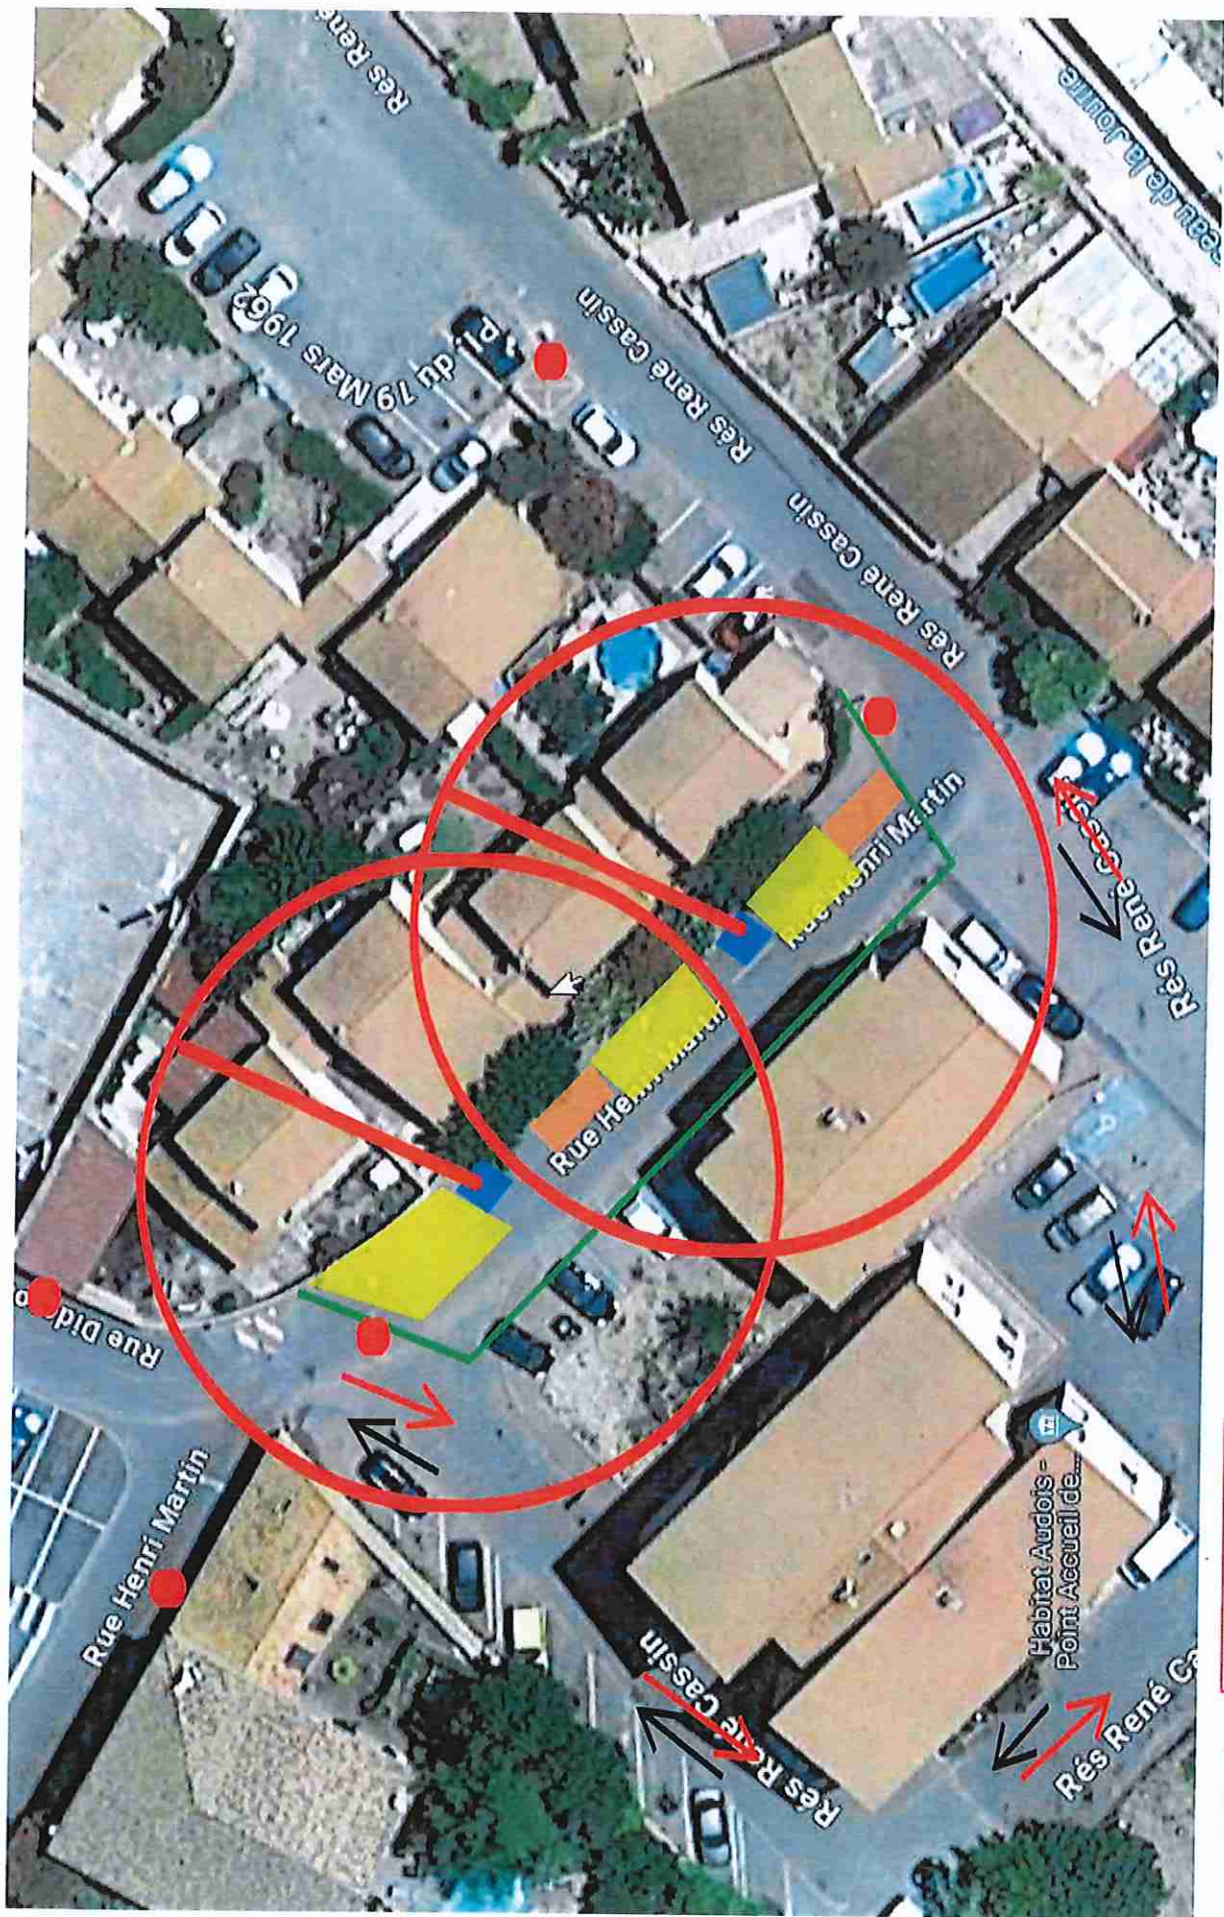

-  BENNE CHANTIER
-  ZONE STOCK
-  CLOTURE HERAS
-  GRUE
-  PNX DE SIGNALISATION