

Département :
AUDE

Commune :
LEZIGNAN-CORBIERES

DIRECTION GÉNÉRALE DES FINANCES PUBLIQUES

EXTRAIT DU PLAN CADASTRAL

Le plan visualisé sur cet extrait est géré
par le centre des impôts foncier suivant :
CARCASSONNE
Centre des Finances Publiques 11807
11807 CARCASSONNE cdx09
tél. 04 68 77 44 79 -fax
ptgc.aude@dgfip.finances.gouv.fr

Section : AV
Feuille : 000 AV 01


Échelle d'origine : 1/1000
Échelle d'édition : 1/1250

Date d'édition : 26/06/2024
(fuseau horaire de Paris)

Coordonnées en projection : RGF93CC43
©2022 Direction Générale des Finances
Publiques

Cet extrait de plan vous est délivré par :

cadastre.gouv.fr

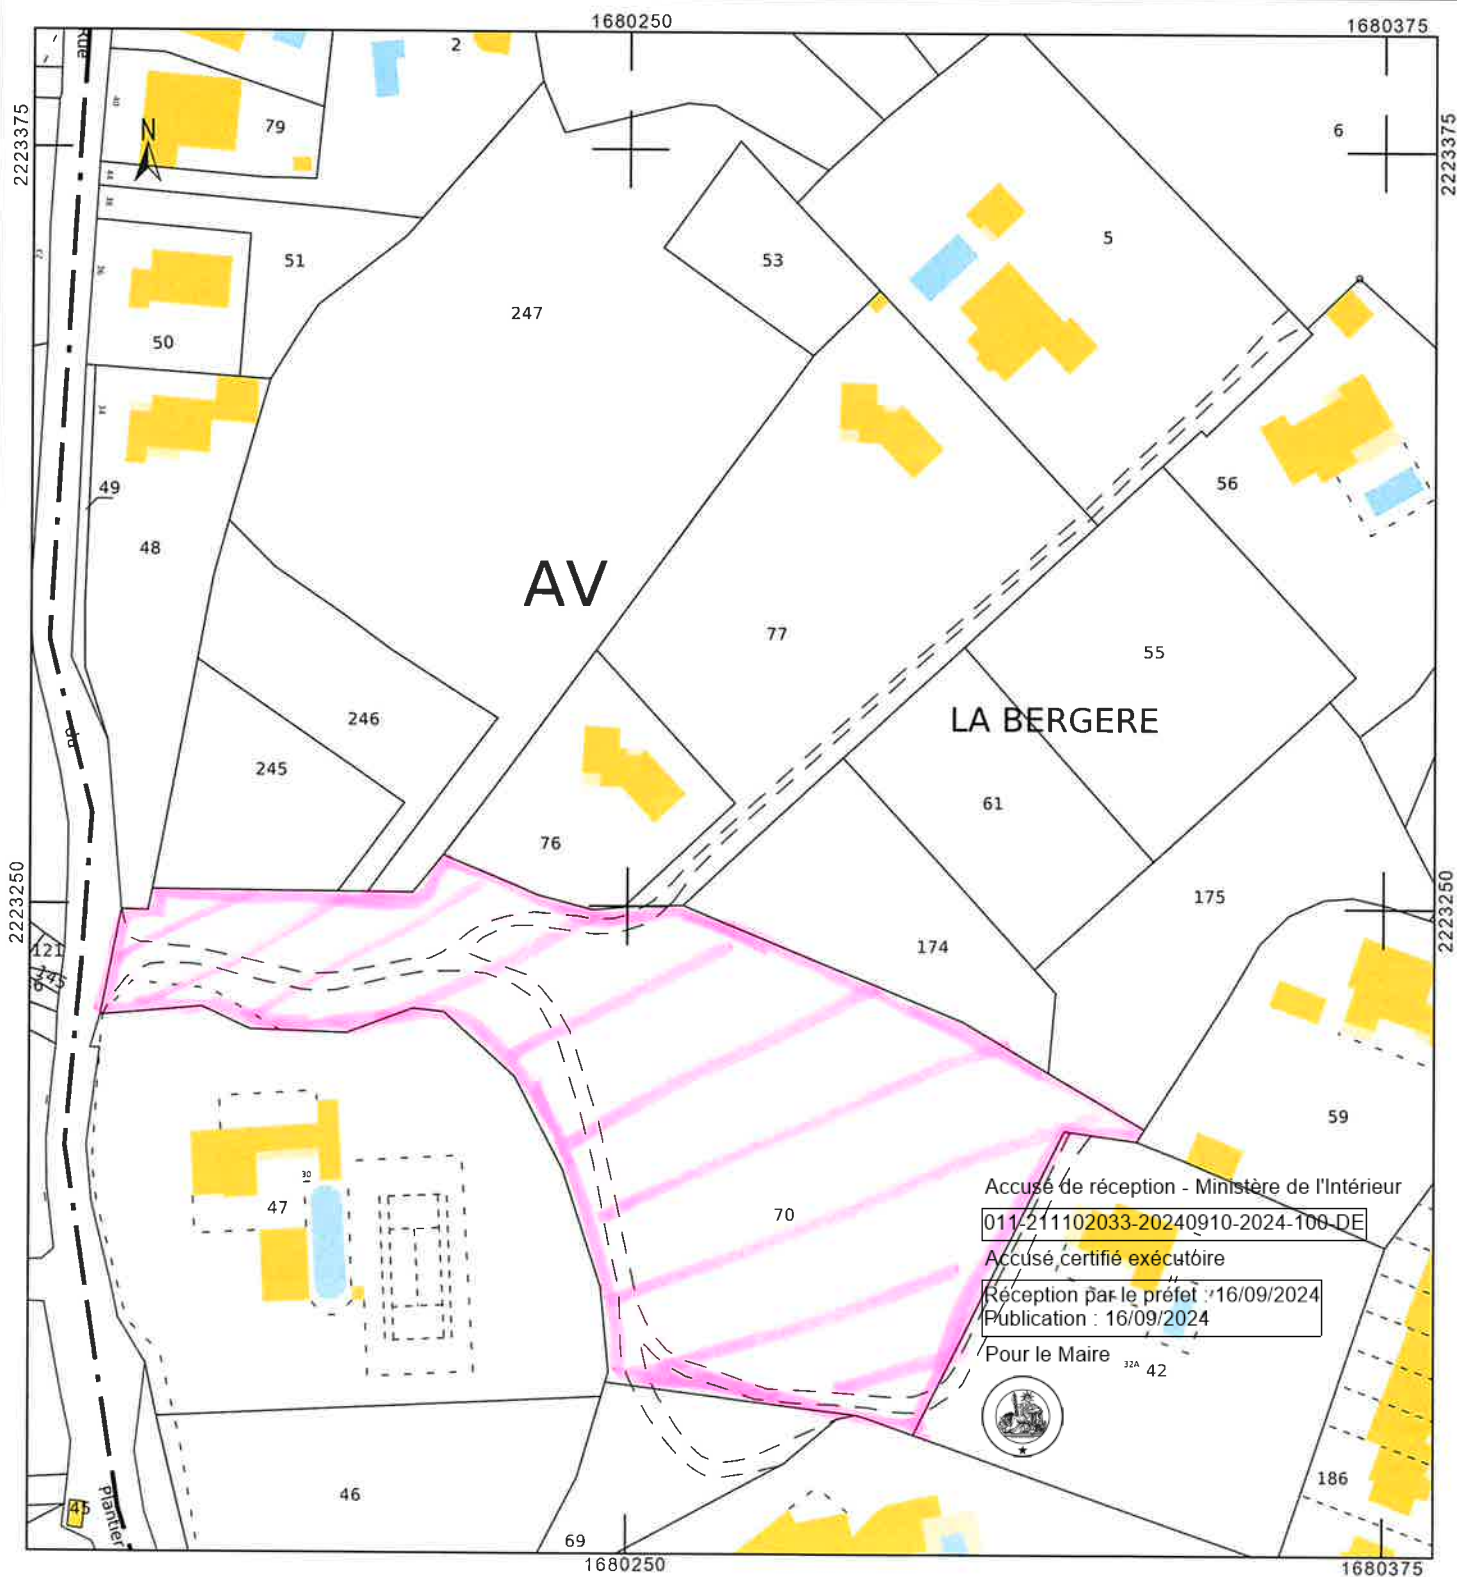

Accusé de réception - Ministère de l'Intérieur

011-211102033-20240910-2024-100-DE

Accusé certifié exécutoire

Réception par le préfet : 16/09/2024

Publication : 16/09/2024

Pour le Maire

42

