

Elaboration du PLU

Plan Local d'Urbanisme

Phase approbation

Pièce N° 5b5

Plan d'exposition au
bruit de l'aérodrome

Plan approuvé par arrêté
préfectoral n°2008-11-
2021 du 03/03/2008

Prescription DCM16/11/2005
Prescription compl. DCM30/05/2016
Débat PADD30/05/2016 & 12/01/2017
Arrêt DCM22/03/2017
Enquête publique AM01/08/2017
Approbation DCM.....21/12/2017



PLAN D'EXPOSITION AU BRUIT (PEB) DE L'AERODROME DE LEZIGNAN-CORBIERES

Plan approuvé par arrêté n°2008-11-2021 du 3 mars 2008

Le PEB est un instrument juridique destiné à réglementer l'urbanisation en limitant les droits à construire dans les zones de bruit au voisinage des aéroports. Le PEB est préventif : il permet d'éviter que des populations nouvelles ne s'installent dans les secteurs exposés ou susceptibles d'être exposés à un certain niveau de bruit.

En résumé :

- **Les zones A et B de bruit fort** : toute construction neuve à usage d'habitation et toute action sur le bâti existant tendant à accroître la capacité d'accueil y sont interdites.
- **La zone C de bruit modéré** : des opérations de réhabilitation et de réaménagement urbain peuvent être autorisées, à condition qu'elles n'entraînent pas d'augmentation sensible de la population soumise aux nuisances sonores.
- **La zone D de bruit**. Cette zone ne donne pas lieu à des restrictions de droits à construire, mais étend le périmètre dans lequel l'isolation acoustique de toute nouvelle habitation.
- **L'information des futurs occupants, acquéreurs ou locataires de logement, sont obligatoires.**

En référence au code de l'urbanisme (en vigueur au 15/03/2017), notamment les articles :

- Article L112-7
- Article L112-10
- Article L112-11
- Article L112-12
- Article L112-13

Le plan d'exposition au bruit :

- Définit, à partir des prévisions de développement de l'activité aérienne, de l'extension prévisible des infrastructures et des procédures de circulation aérienne, des zones diversement exposées au bruit engendré par les aéronefs.
- les classe en fonction de l'intensité décroissante du bruit en zones A et B, dites zones de bruit fort, C, dite zone de bruit modéré, et D. Ces zones sont définies en fonction des valeurs d'indices évaluant la gêne due au bruit des aéronefs fixées par décret en Conseil d'Etat.

Dans les zones définies par le plan d'exposition au bruit, l'extension de l'urbanisation et la création ou l'extension d'équipements publics sont interdites lorsqu'elles conduisent à exposer immédiatement ou à terme de nouvelles populations aux nuisances de bruit.

A cet effet :

1° Les constructions à usage d'habitation sont interdites dans ces zones à l'exception :

- a) De celles qui sont nécessaires à l'activité aéronautique ou liées à celle-ci ;
- b) Dans les zones B et C et dans les secteurs déjà urbanisés situés en zone A, des logements de fonction nécessaires aux activités industrielles ou commerciales admises dans la zone et des constructions directement liées ou nécessaires à l'activité agricole ;
- c) En zone C, des constructions individuelles non groupées situées dans des secteurs déjà urbanisés et desservis par des équipements publics dès lors qu'elles n'entraînent qu'un faible accroissement de

la capacité d'accueil d'habitants exposés aux nuisances et des opérations de reconstruction rendues nécessaires par une opération de démolition en zone A ou B dès lors qu'elles n'entraînent pas d'accroissement de la population exposée aux nuisances, que les normes d'isolation acoustique fixées par l'autorité administrative sont respectées et que le coût d'isolation est à la charge exclusive du constructeur ;

2° La rénovation, la réhabilitation, l'amélioration, l'extension mesurée ou la reconstruction des constructions existantes peuvent être admises lorsqu'elles n'entraînent pas un accroissement de la capacité d'accueil d'habitants exposés aux nuisances ;

3° Dans les zones A et B, les équipements publics ou collectifs ne sont admis que lorsqu'ils sont nécessaires à l'activité aéronautique ou indispensables aux populations existantes ;


4° Dans les zones D, les constructions sont autorisées mais doivent faire l'objet des mesures d'isolation acoustique prévues à l'article L. 112-12 ;

5° Dans les zones C, les plans d'exposition au bruit peuvent délimiter des secteurs où, pour permettre le renouvellement urbain des quartiers ou villages existants, des opérations de réhabilitation et de réaménagement urbain peuvent être autorisées, à condition qu'elles n'entraînent pas d'augmentation de la population soumise aux nuisances sonores. Une telle augmentation est toutefois possible dans le cadre des opérations prévues par le I de l'article 166 de la loi n° 2014-366 du 24 mars 2014 pour l'accès au logement et un urbanisme rénové, dans les conditions fixées aux I et II dudit article. Postérieurement à la publication des plans d'exposition au bruit, à la demande de la commune ou de l'établissement public de coopération intercommunale compétent en matière de plan local d'urbanisme, de tels secteurs peuvent également être délimités par l'autorité administrative compétente de l'Etat après enquête publique réalisée conformément au chapitre III du titre II du livre Ier du code de l'environnement.

Le contrat de location d'immeuble à usage d'habitation ayant pour objet un bien immobilier situé dans l'une des zones de bruit définies par un plan d'exposition au bruit comporte une clause claire et lisible précisant la zone de bruit où se trouve localisé ce bien.

Toutes les constructions qui sont autorisées dans les zones de bruit conformément aux dispositions de l'article L. 112-10 font l'objet de mesures d'isolation acoustique, dans les conditions prévues par les dispositions législatives et réglementaires en matière d'urbanisme, de construction ou d'habitation.

Le certificat d'urbanisme signale l'existence de la zone de bruit et l'obligation de respecter les règles d'isolation acoustique.

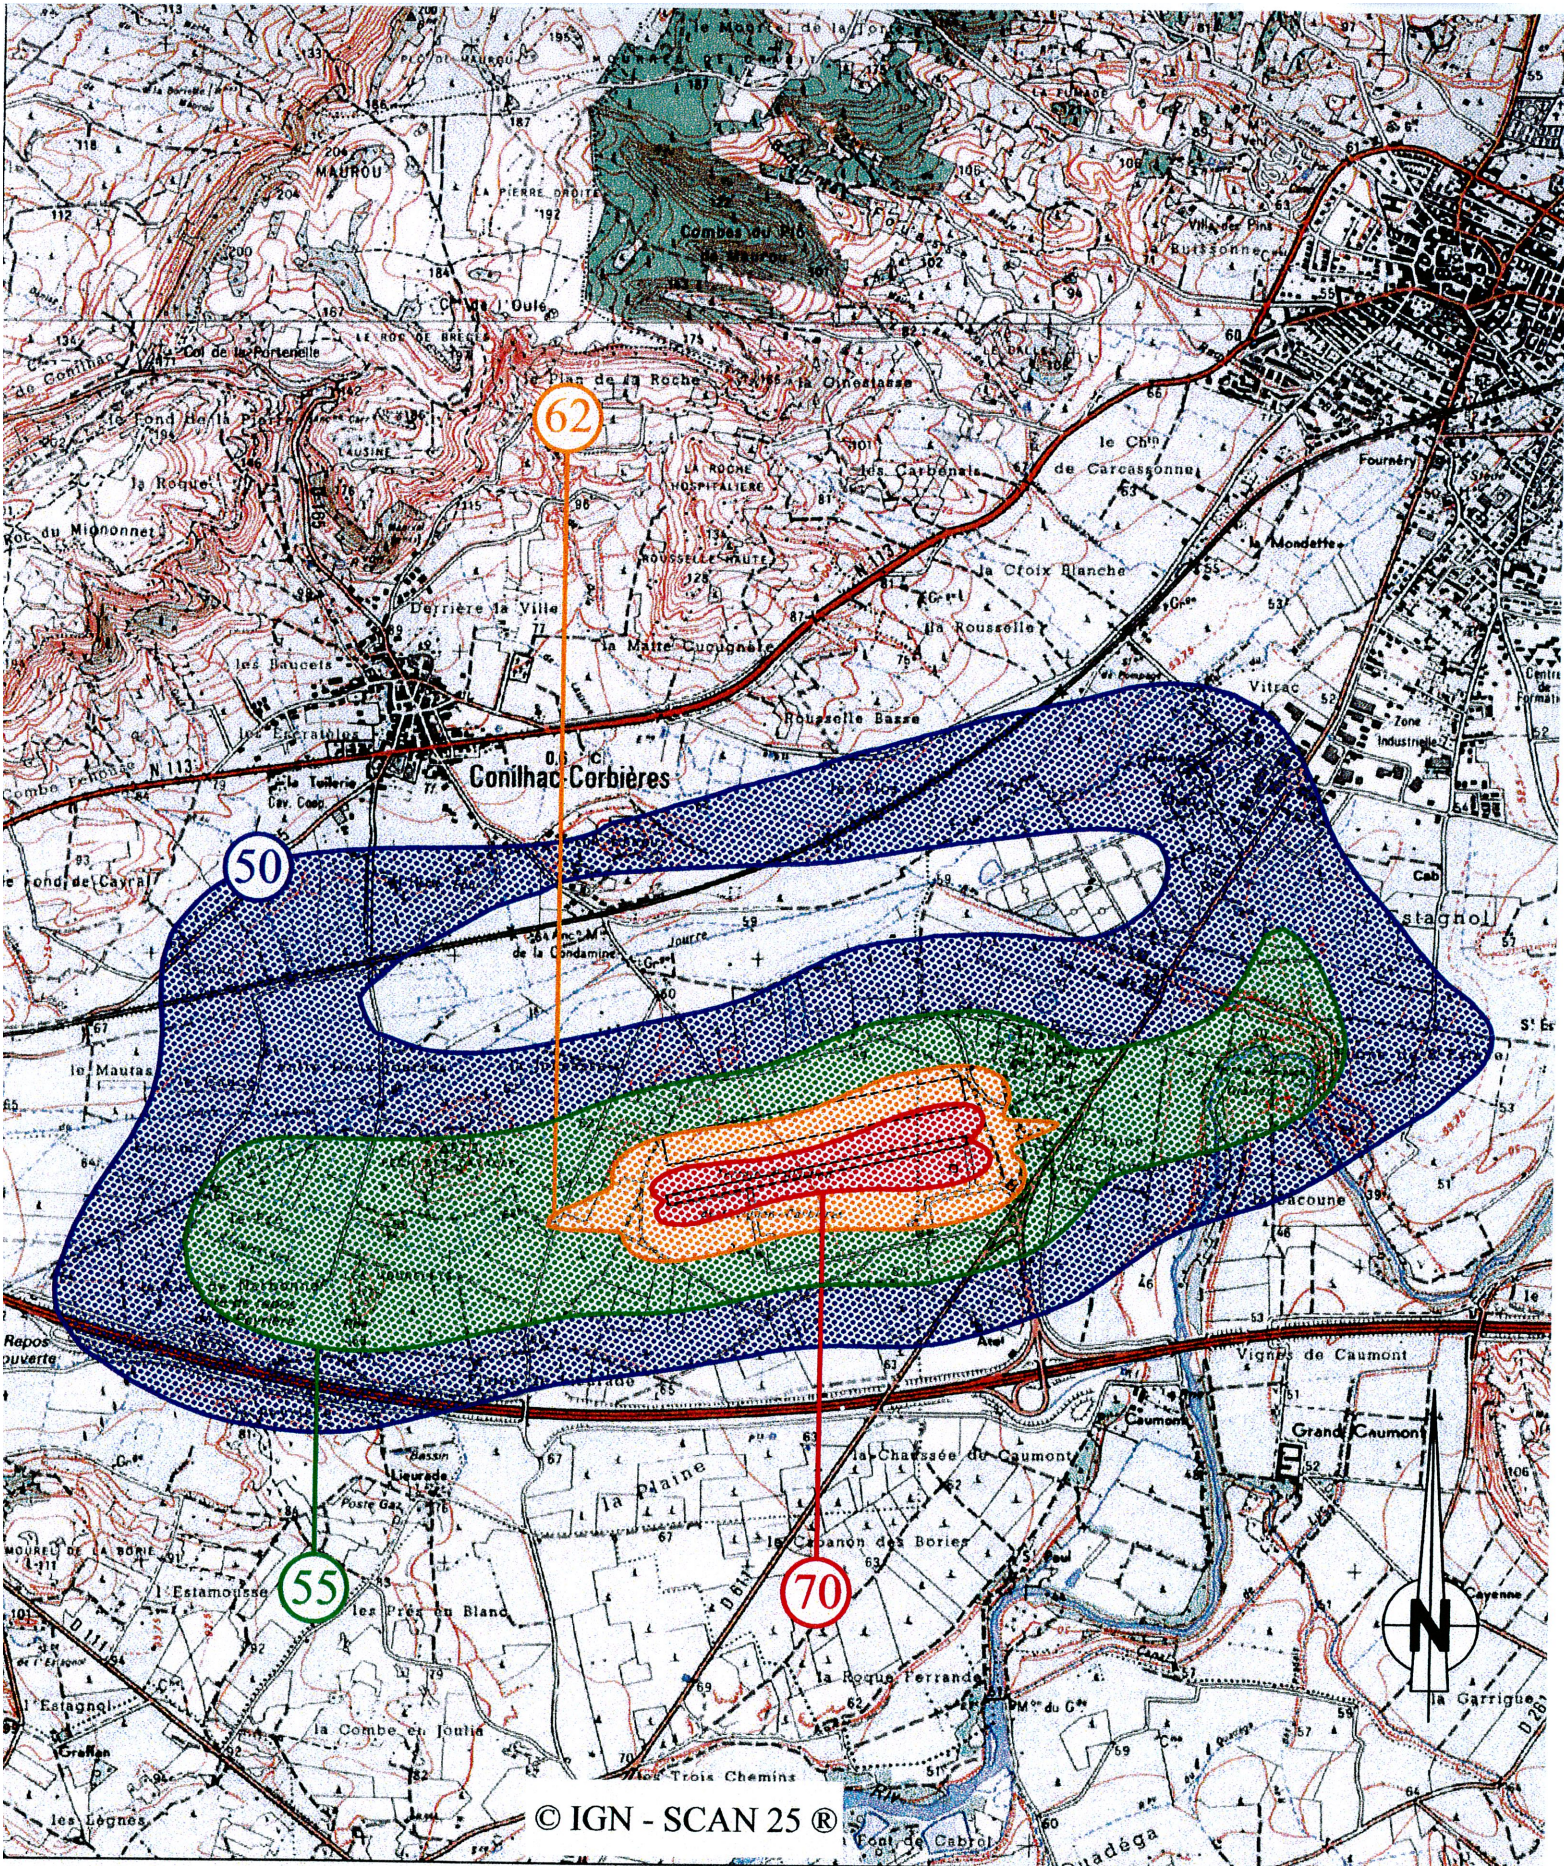

Aérodrome de LEZIGNAN - CORBIÈRES
Projet de Plan d'Exposition au Bruit

Echelle : 1/25000

Zones	A	B	C	D
Indices	70	62	55	50

Service Spécial des Bases Aériennes Sud - Est
Département Ingénierie Aéronautique

1, rue Vincent Auriol BP 60 781
13625 Aix-en-Provence Cedex 1