




135
Commune de LEZIGNAN-CORBIERES - 11203 -
Section AH
Echelle 1/500

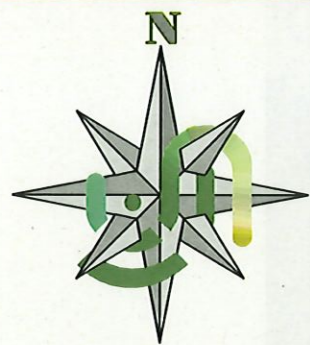

Plan de pose
Zone de Travaux n° 1

Accusé de réception - Ministère de l'Intérieur
011-211102033-20250120-2025-007-DE
Accusé certifié exécutoire
Réception par le préfet : 24/01/2025
Publication : 24/01/2025
Pour le Maire
Date: 
Signature: 

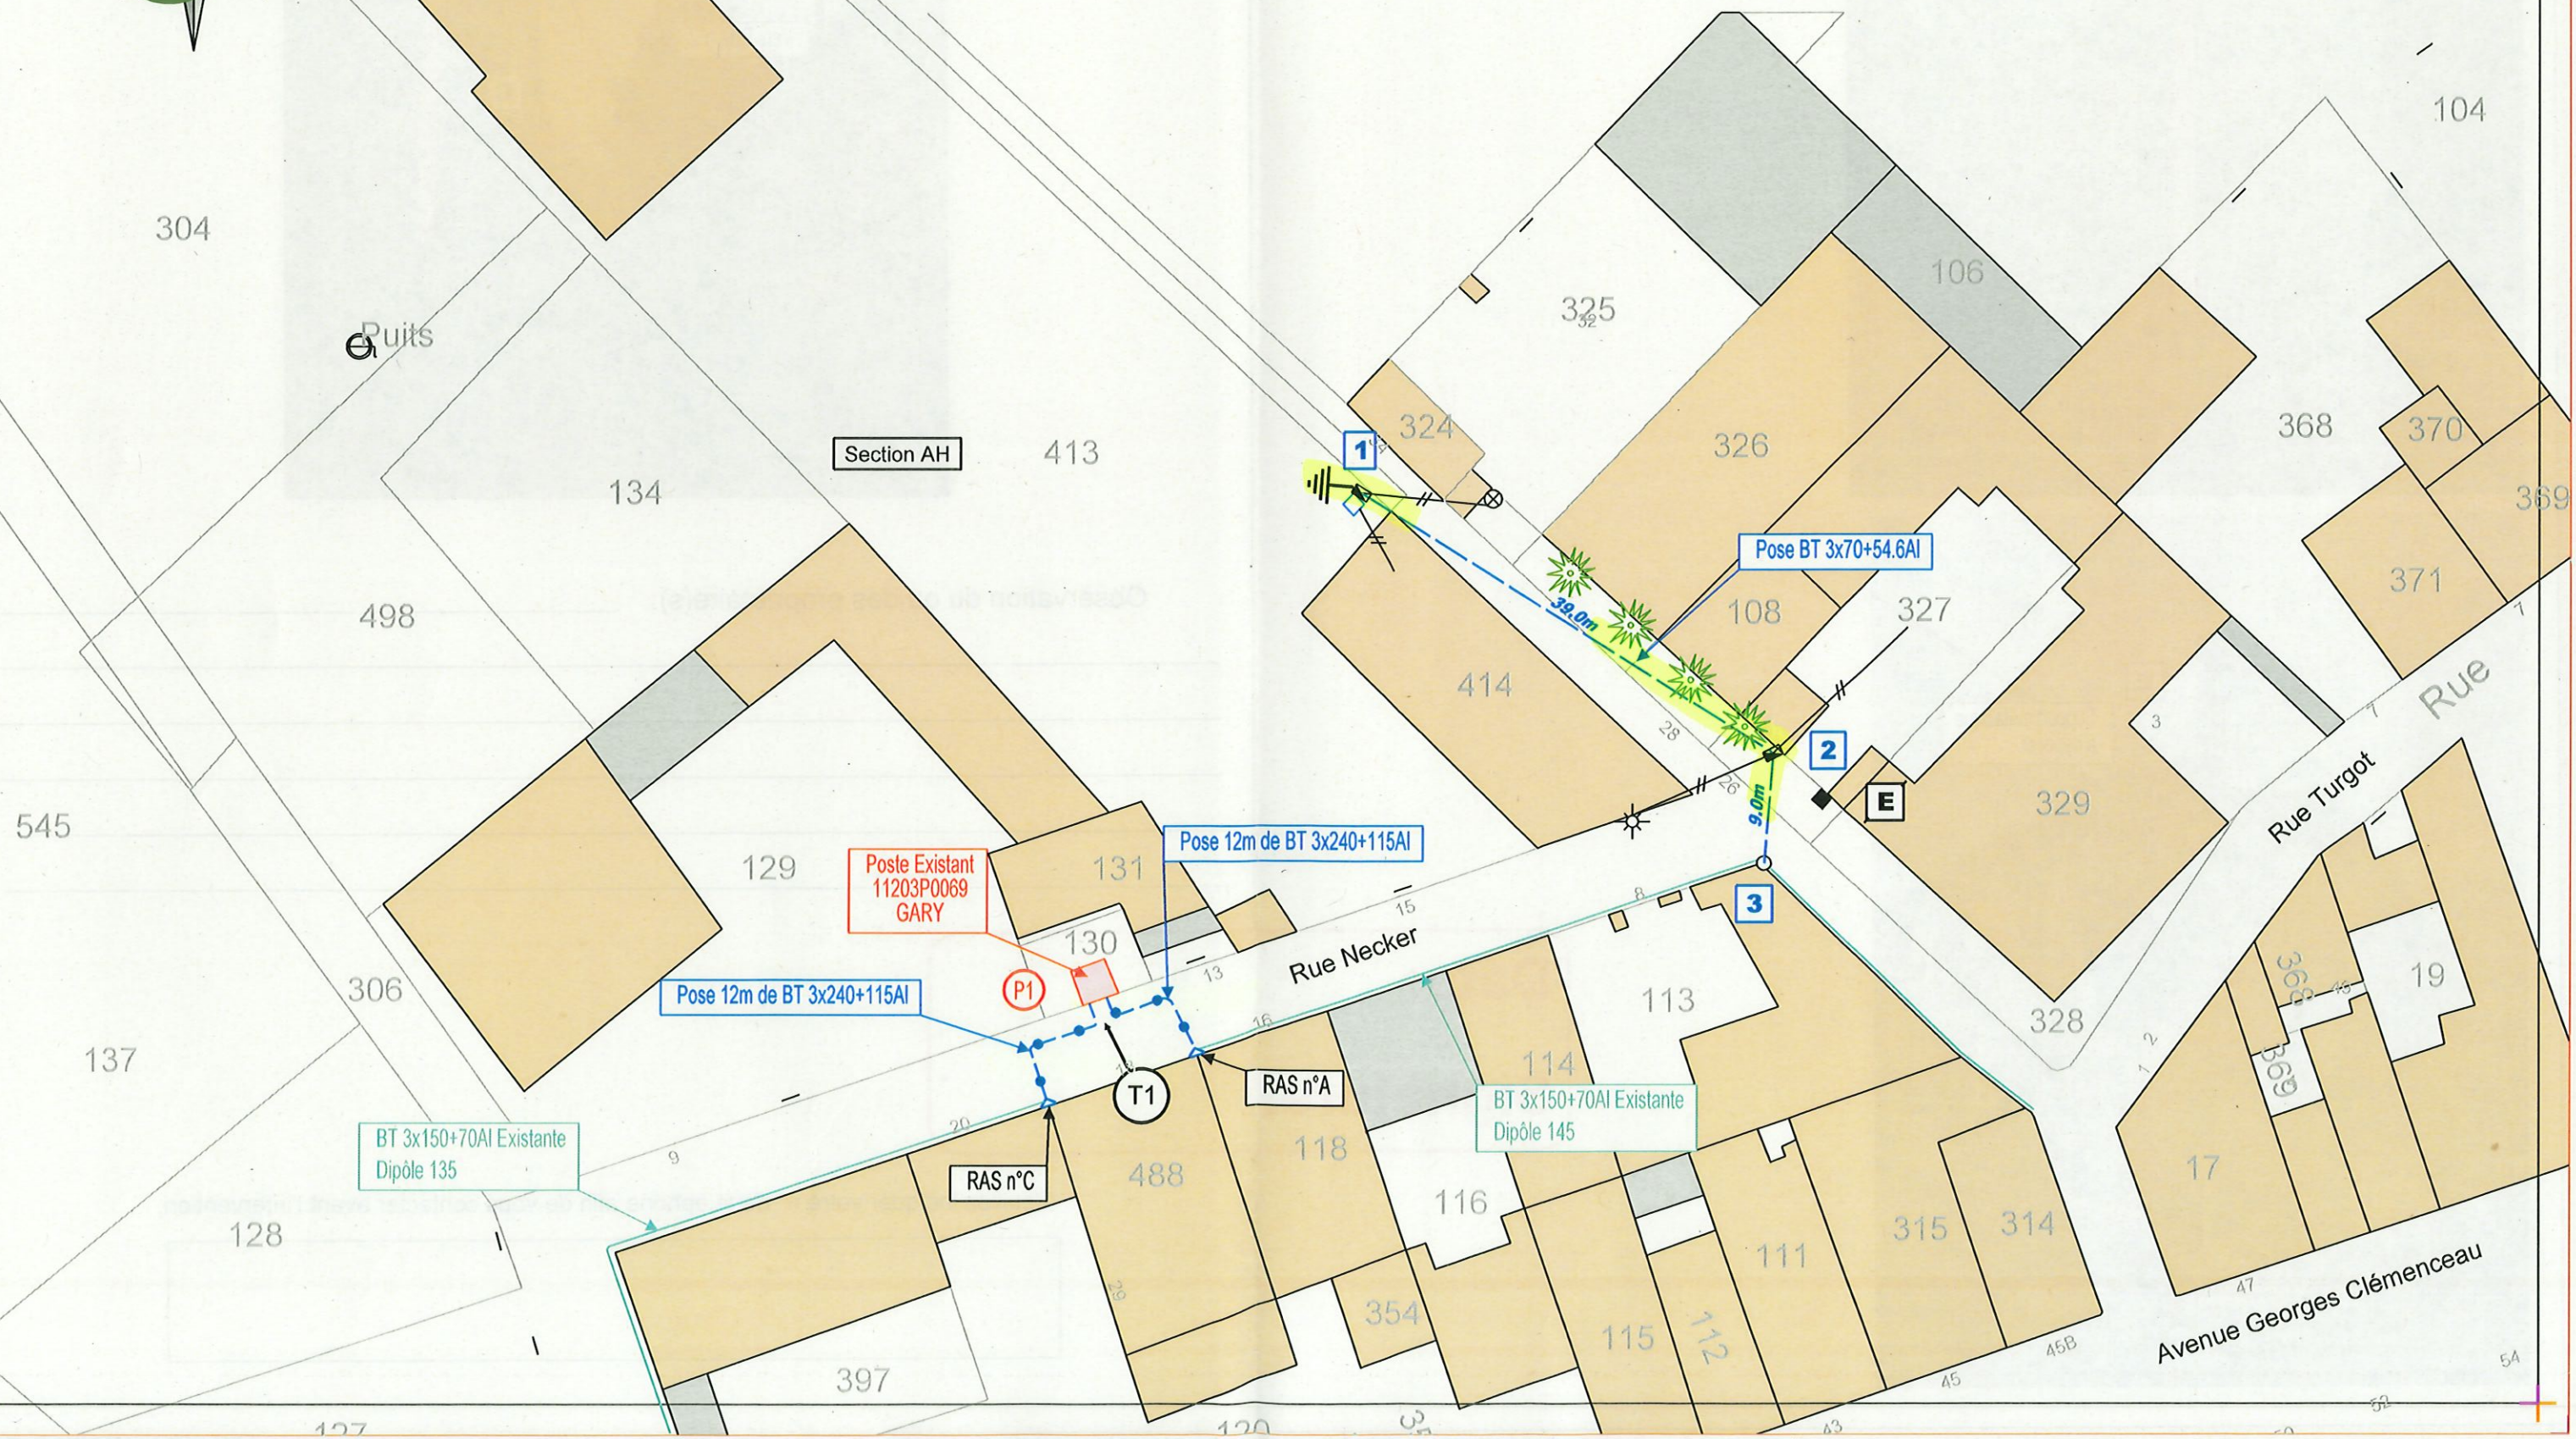

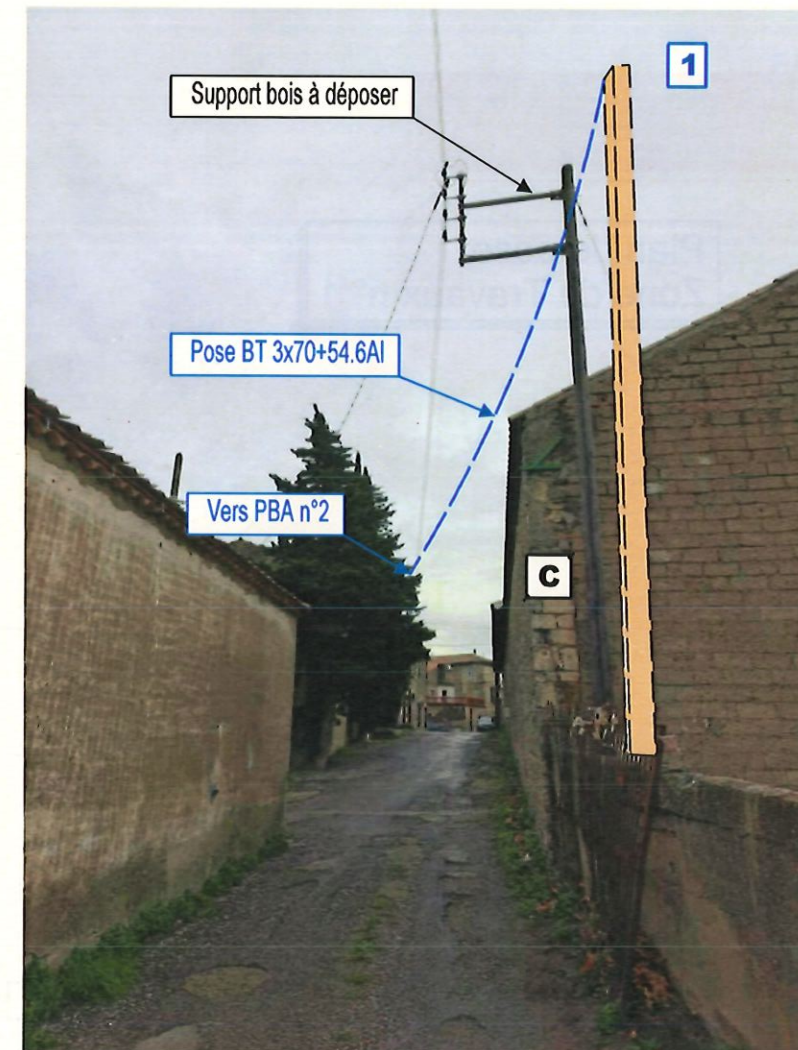

Observation du ou des propriétaire(s): _____

Date: _____

Signature: _____

Veuillez indiquer votre n° de téléphone afin de vous contacter avant l'intervention:
